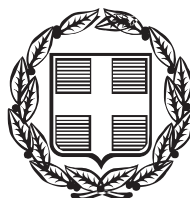



# ΕΦΗΜΕΡΙΣ ΤΗΣ ΚΥΒΕΡΝΗΣΕΩΣ

## ΤΗΣ ΕΛΛΗΝΙΚΗΣ ΔΗΜΟΚΡΑΤΙΑΣ

**ΤΕΥΧΟΣ ΑΝΑΓΚΑΣΤΙΚΩΝ ΑΠΑΛΛΟΤΡΙΩΣΕΩΝ ΚΑΙ ΠΟΛΕΟΔΟΜΙΚΩΝ ΘΕΜΑΤΩΝ** **Αρ. Φύλλου 213**

9 Οκτωβρίου 2015


## ΠΕΡΙΕΧΟΜΕΝΑ

### ΑΠΟΦΑΣΕΙΣ



## ΑΠΟΦΑΣΕΙΣ

Αριθμ. 105836/39607 (1)

**Τροποποίηση στο Ο.Τ. 178 του ρυμοτομικού σχεδίου Καλαμάτας προκειμένου να αρθεί η ασυμφωνία μεταξύ εγκεκριμένου και εφαρμοσθέντος σχεδίου.**

Ο ΠΕΡΙΦΕΡΕΙΑΡΧΗΣ ΠΕΛΟΠΟΝΝΗΣΟΥ

Έχοντας υπόψη:

1. Το άρθρο 186 του Ν.3852/2010 (ΦΕΚ 87/Α/7-6-2010) «Νέα αρχιτεκτονική της Αυτοδιοίκησης και της αποκεντρωμένης Διοίκησης - Πρόγραμμα Καλλικράτης» όπως αυτός τροποποιηθεί και ισχύει σήμερα

2. Το Π.δ. 131/2010 (ΦΕΚ 224/Α/27-12-2010) «Οργανισμός της Περιφέρειας Πελοποννήσου»

3. Τις διατάξεις του Ν.δ. 17-7-1923 (ΦΕΚ 228/Α/16-08-1923), όπως τροποποιήθηκε και ισχύει σήμερα.

4. Τις διατάξεις του Ν. 1337/1983 (ΦΕΚ 33/Α/04-03-1983), όπως ισχύει σήμερα και των εκτελεστικών αυτού διαταγμάτων

5. Το άρθρο 10 του Ν. 3044/2002 (ΦΕΚ. 197/Α/27-08-2002), όπως τροποποιήθηκε και ισχύει.

6. Τα άρθρα 18 και 19 Δ/τος της 3-4-1929 «περί ΓΟΚ», διατηρηθέντων εν ισχύ

7. Την εγκύκλιο 1/61 καθώς και το τεύχος του ΥΠΕΧΩΔΕ εγκύκλιος 55/13-6-1988 «οδηγίες και προδιαγραφές για τροποποιήσεις και επεκτάσεις σχεδίων πόλεως»

8. Την εγκύκλιο 29454/18/03 «Αρμοδιότητες Πολεοδομικού Σχεδιασμού», όπως και την εγκύκλιο 18894/6/06 «Άσκηση αρμοδιοτήτων Πολεοδομικού Σχεδιασμού»

9. Τις διατάξεις του Κώδικα Βασικής Πολεοδομικής Νομοθεσίας (ΦΕΚ 580 Δ/27-7-1999) και ειδικότερα τα άρθρα 152, 154 και 160.

10. Το Β.δ. της 17-6-1905 ΦΕΚ 102Α/20-6-1905 περί «Εγκρίσεως τροποποιήσεως του σχεδίου της πόλεως Καλαμάτας» όπως τροποποιήθηκε μέχρι σήμερα.

11. Το Π.δ. της 6-10-1986 ΦΕΚ 1019Δ/27-10-1986 περί έγκρισης πολεοδομικής μελέτης της Ανατολικής, Βόρειας και Κεντρικής περιοχής του Δήμου Καλαμάτας και αναθεώρηση εγκεκριμένου σχεδίου σε συνεχόμενες περιοχές, το οποίο αναθεωρήθηκε με την απόφαση Νομάρχη 2782/658/20-5-1989 ΦΕΚ 248Δ/27-4-1989 καθώς και την 3318/1037/14-5-1992 απόφαση Νομάρχη ΦΕΚ 448Δ/15-5-1992

12. Την απόφαση Γ.Γ. Αποκεντρωμένης Διοίκησης Πελοποννήσου Δυτικής Ελλάδος και Ιονίου με αριθμ. 1015/29-3-2011 περί έγκρισης ΓΠΣ Δήμου Καλαμάτας Νομού Μεσσηνίας ΦΕΚ 77/ΑΑΠΘ/3-5-2011.

13. Τις διατάξεις του άρθρου 154 του Π. διατάγματος (ΦΕΚ 580 Δ/14-7-1999) Κώδικας Βασικής Πολεοδομικής Νομοθεσίας.

14. Την με αρ. πρωτ. 9696/20-2-2014 εισήγηση του Τμήματος Πολεοδομικών - Τοπογραφικών Εφαρμογών & Χωροταξίας της Διεύθυνσης Πολεοδομίας του Δήμου Καλαμάτας στην οποία τεκμηριώνεται η ανάγκη τροποποίησης προκειμένου να αρθεί η ασυμφωνία.

15. Την απόφαση 10/2014 της Επιτροπής ποιότητας Ζωής του Δήμου Καλαμάτας.

16. Την απόφαση του Δ.Σ. Καλαμάτας με αριθμ. 92/2014.

17. Το έγγραφο με αριθμό πρωτ. 4877/18-8-2014 του Τμήματος Πολεοδομικών Τοπογραφικών Εφαρμογών και Χωροταξίας της Διεύθυνσης Πολεοδομίας του Δήμου Καλαμάτας

18. Το έγγραφο με αριθμό πρωτ. 63182/26-11-2014.

19. Την ανακοίνωση - πρόσκληση με αριθμ. πρωτ. 63/2015 του Τμήματος Πολεοδομικών -Τοπογραφικών Εφαρμογών και Χωροταξίας της Διεύθυνσης Πολεοδομίας του Δήμου Καλαμάτας που αφορά την απόφαση 92/2014 του Δ.Σ. Καλαμάτας και δίνει προθεσμία για υποβολή ενστάσεων κατά αυτής.

20. Τις δημοσιεύσεις στις 9 και 12 Ιανουαρίου 2015 στην Εφημερίδα ΦΩΝΗ της Μεσσηνίας, στις 8 και 9 Ιανουαρίου στην εφημερίδα ΕΛΕΥΘΕΡΙΑ της Μεσσηνίας και στις 9 και 10 Ιανουαρίου στην Αθηναϊκή εφημερίδα «ΑΚΡΟΠΟΛΙΣ»

21. Το έγγραφο με αριθμό πρωτ. 939/16-2-2015 του Τμήματος Τοπογραφικών Εφαρμογών και Χωροταξίας της Διεύθυνσης Πολεοδομίας του Δήμου Καλαμάτας με το οποίο μας διαβιβάστηκε σχετικός φάκελος.

22. Το έγγραφο με αριθμ. πρωτ. 3230/9-6-2015 του Τμήματος Τοπογραφικών Εφαρμογών και Χωροταξίας της Διεύθυνσης Πολεοδομίας του Δήμου Καλαμάτας από το οποίο προκύπτει ότι δεν είχε υποβληθεί ένσταση.

23. Την με αριθμ. πρωτ. 32345/11607/23-6-2015 εισήγηση Προϊσταμένης Τμήματος Χωρικού Σχεδιασμού προς το ΣΥΠΟΘΑ Π.Ε. Μεσσηνίας η οποία διαβιβάστηκε με συνημμένο σχετικό φάκελο με το υπ' αριθμ. πρωτ. 79782/29556/26-6-2015 έγγραφο του Τμήματος Χωρικού Σχεδιασμού της Διεύθυνσης Περιβάλλοντος και Χωρικού Σχεδιασμού της Περιφέρειας Πελοποννήσου.

24. Την ομόφωνα θετική γνωμοδότηση με αριθμ. θέματος 9 από το υπ' αριθμ. 6/30-7-2015 πρακτικό του ΣΥ.ΠΟ.Θ.Α. Π.Ε. Μεσσηνίας η οποία μας διαβιβάστηκε με το έγγραφο με αριθμ. πρωτ. 111/11-8-2015 του ΣΥ.ΠΟ.Θ.Α. Π.Ε. Μεσσηνίας.

25. Το από Φεβρουάριο του 2015 τοπογραφικό διάγραμμα κλίμακας 1:500 όπως αυτό συντάχθηκε και θεωρήθηκε από το Τμήμα Πολεοδομίας - Τοπογραφικών Εφαρμογών και Χωροταξίας της Διεύθυνσης Πολεοδομίας του Δήμου Καλαμάτας και συνοδεύει την παρούσα.

26. Και επειδή: Α. Με την τροποποίηση αυτή θα αρθεί η ασυμφωνία μεταξύ του εγκεκριμένου και εφαρμοσθέντος ρυμοτομικού σχεδίου στο Ο.Τ. 178

Β. Το εμβαδόν του υποχρεωτικού ακαλύπτου χώρου παραμένει αμετάβλητο δηλαδή υπάρχει ισοζύγιο κοινοχρήστων.

Γ. Η εν λόγω τροποποίηση μπορεί να θεωρηθεί σημειακή και εντοπισμένη και δεν έρχεται σε αντίθεση με το εγκεκριμένο ΓΠΣ της παραγράφου 12.

Δ. Από τις κανονιστικές διατάξεις της παρούσας δεν προκαλείται δαπάνη σε βάρος του προϋπολογισμού της Περιφέρειας Πελοποννήσου και του Δήμου Καλαμάτας, αποφασίζει:

1.1 Την έγκριση της τροποποίησης του εγκεκριμένου ρυμοτομικού σχεδίου πόλης Καλαμάτας στο Ο.Τ. 178 με την μετατόπιση προς Βορρά των γραμμών που καθορίζουν τον εσωτερικό ακάλυπτο χώρο και συγκεκριμένα την μετατόπιση του στα ευθύγραμμα τμήματα Τ1.Τ2.Τ3.Τ4.Τ5.Τ6.Τ7.Τ8.Τ9 και Τ10.Τ13.Τ14.Τ1 καθώς και τη μετατόπιση της ισχύουσας Ρ.Γ. στη νέα θέση που ορίζεται από τα σημεία Τ10.Τ11.Τ12. Τα παραπάνω απεικονίζονται στο από Φεβρουάριο του 2015 επισυναπτόμενο τοπογραφικό διάγραμμα κλίμακας 1:500 όπως αυτό συντάχθηκε και θεωρήθηκε από το τμήμα Πολεοδομικών -Τοπογραφικών Εφαρμογών και Χωροταξίας της Διεύθυνσης Πολεοδομίας του Δήμου Καλαμάτας, υπογράφεται και συνοδεύει την παρούσα.


2. Η παρούσα απόφαση ισχύει από τη δημοσίευσή της στην Εφημερίδα της Κυβερνήσεως.

Η απόφαση αυτή να δημοσιευθεί στην Εφημερίδα της Κυβερνήσεως.

Τρίπολη, 23 Σεπτεμβρίου 2015

Ο Περιφερειάρχης
ΠΕΤΡΟΣ ΤΑΤΟΥΛΗΣ

**ΕΘΝΙΚΟ ΤΥΠΟΓΡΑΦΕΙΟ**
Για τεχνικούς λόγους στο σχεδιάγραμμα, από το ηλεκτρονικό αρχείο, έγινε σμίκρυνση κατά ποσοστό 37%

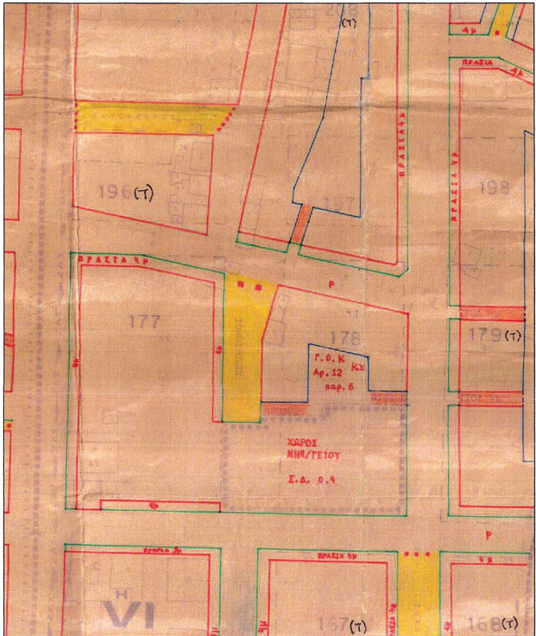


ΑΠΟΣΠΑΣΜΑ ΕΓΚΕΚΡΙΜΕΝΟΥ ΡΥΜΟΤΟΜΙΚΟΥ ΣΧΕΔΙΟΥ
ΚΛΙΜΑΚΑ: 1:1000

ΠΙΝΑΚΑΣ ΣΥΝΤΕΤΑΓΜΕΝΩΝ
ΝΕΩΝ ΚΟΡΥΦΩΝ Ο.Τ. 178


| Α/Α | Χ | Ψ |
|---|---|---|
| Τ11 | 332381.34 | 4100054.04 |
| Τ12 | 332367.03 | 4100052.84 |

ΠΙΝΑΚΑΣ ΣΥΝΤΕΤΑΓΜΕΝΩΝ
ΝΕΩΝ ΚΟΡΥΦΩΝ ΕΣΩΤΕΡΙΚΟΥ
ΑΚΑΛΥΠΤΟΥ ΣΤΟ Ο.Τ. 178

| Α/Α | Χ | Ψ |
|---|---|---|
| Τ1 | 332433.89 | 4100059.95 |
| Τ2 | 332434.03 | 4100064.95 |
| Τ3 | 332420.40 | 4100065.31 |
| Τ4 | 332420.55 | 4100072.96 |
| Τ5 | 332418.32 | 4100073.01 |
| Τ6 | 332418.42 | 4100077.92 |
| Τ7 | 332398.49 | 4100082.34 |
| Τ8 | 332397.90 | 4100060.90 |
| Τ9 | 332381.47 | 4100061.26 |
| Τ10 | 332381.29 | 4100056.26 |
| Τ13 | 332403.63 | 4100055.77 |
| Τ14 | 332403.89 | 4100060.75 |




Ελληνικό Γεωδαιτικό Σύστημα Αναφοράς 1987 (Ε.Γ.Σ.Α. '87)
Ελλειψοειδές αναφοράς GRS 80 (α = 6 378 137 m, 1/f = 298.257222101)
Προβολή : Εγκάρσια Μερκατορική
Κεντρικός Μεσημβρινός λο = 24° 00' 00" με Κο = 0.999600
Τετμημένη Κεντρικού Μεσημβρινού : +500
Γεωγραφικό Πλάτος Αναφοράς : 0° 00' 00"

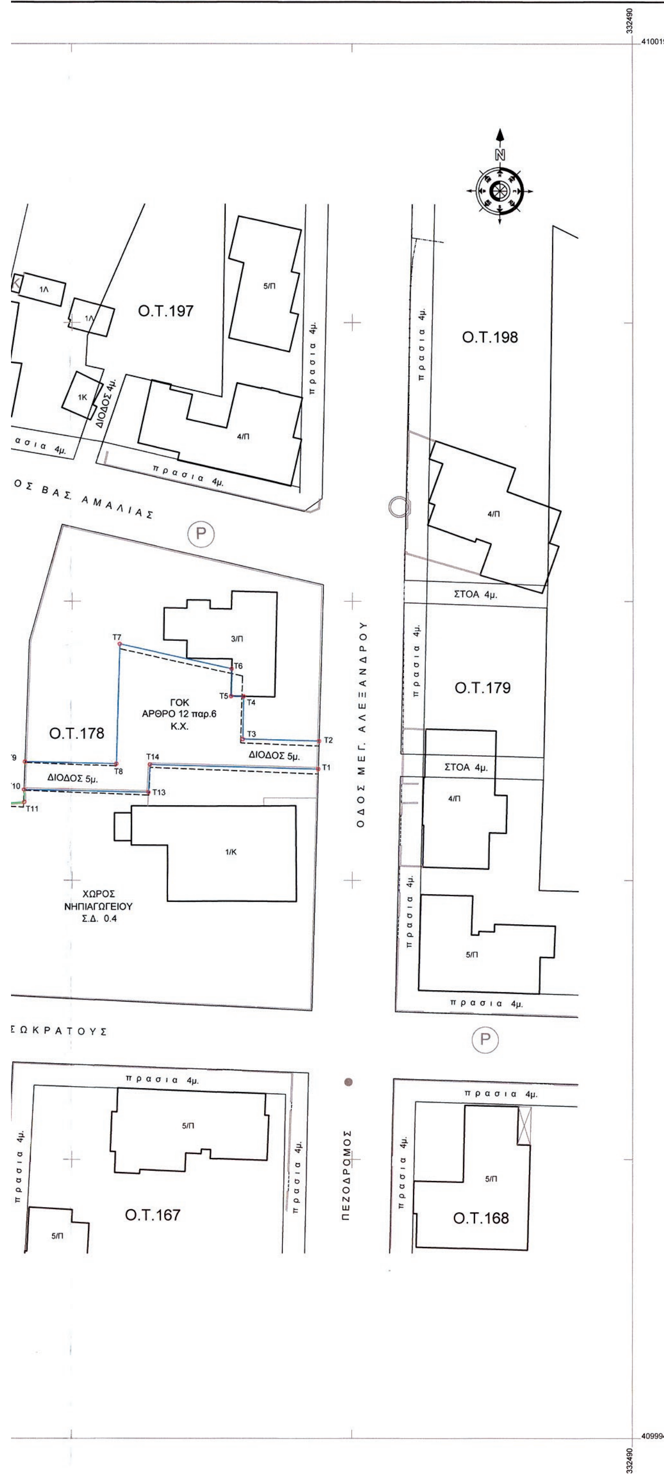


**ΥΠΟΜΝΗΜΑ:**

- Καταργούμενη Ρυμοτομική Γραμμή
- Καταργούμενη Οικοδομική Γραμμή
- Καταργούμενο Όριο Εσωτερικού Ακαλύπτου
- Προτεινόμενη Ρυμοτομική Γραμμή
- Προτεινόμενη Οικοδομική Γραμμή
- Προτεινόμενη Γραμμή Εσωτερικού Ακαλύπτου
- Αμετάβλητη Ρυμοτομική Γραμμή
- Αμετάβλητη Οικοδομική Γραμμή
- Αμετάβλητη Γραμμή Εσωτερικού Ακαλύπτου
- Μάντρες

**ΟΡΟΙ ΔΟΜΗΣΗΣ**

Δ/γμα Ρυμοτομίας : ΦΕΚ 248/Δ/27-4-89 οπως επαναδημοσιευθηκε στο ΦΕΚ448/Δ/15-5-92

ΙΣΧΥΟΝΤΕΣ ΟΡΟΙ ΔΟΜΗΣΗΣ

ΤΟΜΕΑΣ Η VI

ΚΑΤΑ ΚΑΝΟΝΑ :
Πρόσωπο : 15 Εμβαδον : 400 Κάλυψη : 40 % Σ.Δ : 1,2 Υψος : 15μ.

ΚΑΤΑ ΠΑΡΕΚΛΙΣΗ ΑΡΤΙΟΤΗΤΑ :
πρίν 20-5-69 Πρόσωπο = 8μ. Εμβαδόν = 100.00τ.μ.
πρίν 27-4-89 Πρόσωπο = 13μ. Εμβαδόν = 400.00τ.μ.

ΚΑΤΑ ΠΑΡΕΚΛΙΣΗ ΔΟΜΗΣΗ :
πρίν 21-3-69 Β.Δ./ΦΕΚ 460/69 το ποσοστό κάλυψης αυξάνεται μέχρι 70% με τον όρο ότι η επιφάνεια κάλυψης δε θα υπερβαίνει τα 80.00τ.μ.

**ΤΡΟΠΟΠΟΙΗΣΗ Ρ.Σ. ΚΑΛΑΜΑΤΑΣ**

ΘΕΣΗ ΣΤΟ Ο.Τ.178 ΔΗΜΟΥ ΚΑΛΑΜΑΤΑΣ ΝΟΜΟΥ ΜΕΣΣΗΝΙΑΣ

ΜΕΛΕΤΗΤΗΣ ΔΗΜΟΣ ΚΑΛΑΜΑΤΑΣ

ΘΕΜΑ ΠΡΟΤΕΙΝΟΜΕΝΗΣ ΤΡΟΠΟΠΟΙΗΣΗΣ:

Τροποποίηση εσωτερικού ακαλύπτου στο Ο.Τ.178 με την μετατόπιση αυτού πρός Βορά και στα σημεία Τ1,Τ2,Τ3,Τ4,Τ5,Τ6,Τ7,Τ8,Τ9,Τ10,Τ11,Τ12,Τ13,Τ14.
σημ.:τα σημεία Τ1,Τ14,Τ13,Τ10 είναι ο υπάρχων μανδρότοιχος του Νηπιαγωγείου.
Τροποποίηση της Ρυμοτομικής Γραμμής στο Ο.Τ.178 με την μετατόπιση αυτής στα σημεία Τ11,Τ12 (υπάρχων μανδρότοιχος Νηπιαγωγείου).

Συνοδεύει την με αριθ. πρωτ. 32345/11607/23-6-15
Εισήγηση της Προϊσταμένης Τμήματος Χωρικού Σχεδιασμού
Περιφέρειας Πελοποννήσου
23-6-2015
Η ΠΡΟΪΣΤΑΜΕΝΗ ΤΜΗΜΑΤΟΣ ΧΩΡΙΚΟΥ ΣΧΕΔΙΑΣΜΟΥ ΠΕΡΙΦΕΡΕΙΑΣ ΠΕΛΟΠΟΝΝΗΣΟΥ
ΑΓΡ. ΤΟΠ. ΜΗΧ/ΚΟΣ Γ΄β.

ΣΥ.ΠΟ.Θ.Α. Π.Ε. ΜΕΣΣΗΝΙΑΣ
Αρ. Πρωτ.: 111/15
Συνεδρίαση της 30/7/15
Πρακτικό 6 Θέμα 9°
Η Πρόεδρος
ΕΛΕΝΗ ΚΟΥΖΗ
ΑΡΧΙΤΕΚΤΩΝ ΜΗΧ/ΚΟΣ
ΠΕ2 με Β΄β

ΚΛΙΜΑΚΑ : 1 : 500

ΗΜΕΡΟΜΗΝΙΑ ΣΥΝΤΑΞΗΣ : ΦΕΒΡΟΥΑΡΙΟΣ 2015

Συνοδεύει την υπ'αριθμ. 92/2014 Απόφαση
Δημοτικού Συμβουλίου Καλαμάτας

ΕΛΛΗΝΙΚΗ ΔΗΜΟΚΡΑΤΙΑ
ΝΟΜΟΣ ΜΕΣΣΗΝΙΑΣ
ΔΗΜΟΣ ΚΑΛΑΜΑΤΑΣ
ΔΙΕΥΘΥΝΣΗ ΠΟΛΕΟΔΟΜΙΑΣ
ΤΜΗΜΑ ΧΩ.Π.Τ.Ε

| Ο ΣΥΝΤΑΞΑΣ | Η ΠΡΟΙΣΤΑΜΕΝΗ | ΘΕΩΡΗΘΗΚΕ Η ΔΙΕΥΘΥΝΤΡΙΑ ΧΩ.& ΠΟ. |
|---|---|---|
| ΚΑΛΑΜΑΤΑ 13-2-15 | ΚΑΛΑΜΑΤΑ 13-2-15 | ΚΑΛΑΜΑΤΑ 16-2-15 |
| ΝΙΑΡΧΟΣ ΓΕΩΡΓΙΟΣ ΤΟΠΟΓΡΑΦΟΣ ΜΗΧΑΝΙΚΟΣ Τ.Ε. | ΤΣΙΑΛΑ ΣΩΤΗΡΙΑ ΤΟΠΟΓΡΑΦΟΣ ΜΗΧΑΝΙΚΟΣ | ΚΟΥΡΑΚΛΗ ΠΑΝΑΓΙΩΤΑ ΤΟΠΟΓΡΑΦΟΣ ΜΗΧΑΝΙΚΟΣ |

ΠΕΡΙΦΕΡΕΙΑ ΠΕΛΟΠΟΝΝΗΣΟΥ
Δ/ΝΣΗ ΠΕΡΙΒΑΛΛΟΝΤΟΣ & ΧΩΡΙΚΟΥ ΣΧΕΔΙΑΣΜΟΥ
ΤΜΗΜΑ ΧΩΡΙΚΟΥ ΣΧΕΔΙΑΣΜΟΥ

ΣΥΝΟΔΕΥΕΙ ΤΗΝ ΥΠ' ΑΡΙΘΜ. ΠΡΩΤ. 105836/39607/23-9-2015
ΑΠΟΦΑΣΗ
Ο ΠΕΡΙΦΕΡΕΙΑΡΧΗΣ ΠΕΛΟΠΟΝΝΗΣΟΥ
ΠΕΤΡΟΣ ΤΑΤΟΥΛΗΣ

ΤΡΙΠΟΛΗ 18-9-2015
Η ΠΡΟΪΣΤΑΜΕΝΗ
ΤΜΗΜΑΤΟΣ ΧΩΡΙΚΟΥ ΣΧΕΔΙΑΣΜΟΥ
ΠΕΡΙΦΕΡΕΙΑΣ ΠΕΛΟΠΟΝΝΗΣΟΥ
ΑΓΡ. ΤΟΠ. ΜΗΧ/ΚΟΣ Γ΄β.

ΕΓΚΡΙΘΗΚΕ

ΑΡΙΘΜΟΣ ΑΠΟΦΑΣΗΣ ..........................

Αριθμ. 104535/39116 (2)

Τροποποίηση μεταξύ των Ο.Τ. 233 και 233α του Ρ.Σ.Π. Καλαμάτας για άρση ρυμοτομικής απαλλοτρίωσης σε εφαρμογή της 148/2012 απόφασης του Τριμελούς Διοικητικού Πρωτοδικείου Καλαμάτας.

Ο ΠΕΡΙΦΕΡΕΙΑΡΧΗΣ ΠΕΛΟΠΟΝΝΗΣΟΥ

Έχοντας υπόψη:

1. Το άρθρο 186 του Ν.3852/2010 (ΦΕΚ 87/Α/7-6-2010) «Νέα αρχιτεκτονική της Αυτοδιοίκησης και της αποκεντρωμένης Διοίκησης - Πρόγραμμα Καλλικράτης» όπως αυτός τροποποιηθεί και ισχύει σήμερα

2. Το Π.δ. 131/2010 (ΦΕΚ 224/Α/27-12-2010) «Οργανισμός της Περιφέρειας Πελοποννήσου»

3. Τις διατάξεις του Ν.δ. 17-7-1923 (ΦΕΚ 228/Α/16-08-1923), όπως τροποποιήθηκε και Ισχύει σήμερα.

4. Τις διατάξεις του Ν. 1337/1983 (ΦΕΚ 33/Α/04-03-1983), όπως ισχύει σήμερα και των εκτελεστικών αυτού διαταγμάτων

5. Το άρθρο 10 του Ν. 3044/2002 (ΦΕΚ. 197/Α/27-08-2002), όπως τροποποιήθηκε και ισχύει.

6. Τα άρθρα 18 και 19 Δ/τος της 3-4-1929 «περί ΓΟΚ», διατηρηθέντων εν ισχύ.

7. Την εγκύκλιο 1/61 καθώς και το τεύχος του ΥΠΕΧΩΔΕ εγκύκλιος 55/13-6-1988 «οδηγίες και προδιαγραφές για τροποποιήσεις και επεκτάσεις σχεδίων πόλεως».

8. Την εγκύκλιο 29454/18/03 «Αρμοδιότητες Πολεοδομικού Σχεδιασμού», όπως και την εγκύκλιο 18894/6/06 «Άσκηση αρμοδιοτήτων Πολεοδομικού Σχεδιασμού»

9. Τις διατάξεις του Κώδικα Βασικής Πολεοδομικής Νομοθεσίας (ΦΕΚ 580 Δ/27-7-1999) και ειδικότερα τα άρθρα 152, 154 και 160.

10. Την με αρ. πρωτ. οικ. 2782/658/20-4-1989 απόφαση Νομάρχη Μεσσηνίας (ΦΕΚ 248/27-4-1989) η οποία αφορά: α)έγκριση πολεοδομικής μελέτης αναθεώρησης του ρυμοτομικού σχεδίου του 1905 Καλαμάτας ως και όρων και περιορισμών δόμησης για τις περιοχές Κεντρική (VII) και Νότια (VIII) συνοικία, Ανατολική (V) και Δυτική (VI) παραλία, τμήμα Πολεοδομικής Ενότητας «Γιαννιτσάνικα» (Σχολικό συγκρότημα) και του ρυμοτομικού σχεδίου των προσφυγικών οικισμών Κορδία και Νικηταρά, β) Τροποποίησης τμημάτων του ρυμοτομικού σχεδίου που εγκρίθηκε πρόσφατα με τα ΦΕΚ 531 Δ/86 και 1019Δ/86 και των όρων και περιορισμών δόμησης με βάση τα νέα δεδομένα που έχουν προκύψει μετά τους σεισμούς του Σεπτεμβρίου 1986.

11. Την υπ αρ. πρωτ. οικ. 3318/1037 (ΦΕΚ 448Δ΄/15-5-1992) απόφαση Νομάρχη Μεσσηνίας περί έγκρισης:

«α) Πολεοδομικής Μελέτης Αναθεώρησης του Ρυμοτομικού σχεδίου του 1905 Καλαμάτας ως και όρων και περιορισμών δόμησης για τις περιοχές Κεντρική (VII) και Νότια (VIII) συνοικία, Ανατολική (V) και Δυτική (VI) παραλία, τμήμα πολεοδομικής ενότητας «Γιαννιτσάνικα» (Σχολικό Συγκρότημα) και του ρυμοτομικού σχεδίου των προσφυγικών οικισμών Κορδία και Νικηταρά, β) Τροποποίησης τμημάτων του ρυμοτομικού σχεδίου που εγκρίθηκε πρόσφατα με τα ΦΕΚ 531 Δ/86 και 1019Δ/86 και των όρων και περιορισμών δόμησης με βάση τα νέα δεδομένα που έχουν προκύψει μετά τους σεισμούς του Σεπτεμβρίου 1986.»

12. Την απόφαση Γ.Γ. Αποκεντρωμένης Διοίκησης Πελοποννήσου Δυτικής Ελλάδος και Ιονίου με αριθμ. 1015/29-3-2011 περί έγκρισης ΓΠΣ Δήμου Καλαμάτας Νομού Μεσσηνίας ΦΕΚ 77/ΑΑΠΘ/3-5-2011.

13. Τις διατάξεις του άρθρου 154 του Π. διατάγματος (ΦΕΚ 580 Δ/14-7-99) Κώδικας Βασικής Πολεοδομικής Νομοθεσίας.

14. Τις διατάξεις του Ν.4067/9-4-2012 (Φ.Ε.Κ. 79/Α/9-4-2012) "Νέος Οικοδομικός Κανονισμός" σε συνδυασμό με τις διατάξεις του Ν. 4315/2014 (ΦΕΚ 269/Α/24-12-2014).

15. Την απόφαση 148/2012 του Τριμελούς Διοικητικού Πρωτοδικείου Καλαμάτας

16. Την από 28-8-2013 αίτηση των: α) Κολλιόπουλου Αλέξανδρου του Ιωάννη, β) Πηνελόπης συζ. Δημ. Τριανταφύλλου το γένος Αναστασίου Ρουμελιώτη, γ) Βασιλικής συζ. Φιλλίπου Τρουποσκιάδου το γένος Αναστασίου Ρουμελιώτη, δ) Αγγελικής Ρουμελιώτη του Φιλλίπου και ε) Μαρίας Καλημέρη χήρα Φίλιππου Ρουμελιώτη.

17. Την με αρ. πρωτ. 9688/20-2-2014 εισήγηση του Τμήματος Πολεοδομικών - Τοπογραφικών Εφαρμογών και Χωροταξίας της Διεύθυνσης Πολεοδομίας του Δήμου Καλαμάτας στην οποία τεκμηριώνεται η ανάγκη τροποποίησης σε συμμόρφωση της 148/2012 Δικαστικής απόφασης.

18. Την απόφαση 9/2014 της Επιτροπής ποιότητας Ζωής του Δήμου Καλαμάτας.

19. Την απόφαση του Δ.Σ. Καλαμάτας με αριθμ. 91/2014.

20. Την ανακοίνωση - πρόσκληση με αριθμ. πρωτ. 1368/7-4-2014 του Τμήματος Πολεοδομικών - Τοπογραφικών Εφαρμογών και Χωροταξίας της Διεύθυνσης Πολεοδομίας του Δήμου Καλαμάτας που αφορά την απόφαση 91/2014 του Δ.Σ. Καλαμάτας και δίνει προθεσμία για υποβολή ενστάσεων κατά αυτής.

21. Τις δημοσιεύσεις στις 8 και 10 Απριλίου 2014 στην Εφημερίδα ΦΩΝΗ της Μεσσηνίας, στις 8 και 10 Απριλίου 2014 στην εφημερίδα ΕΛΕΥΘΕΡΙΑ της Μεσσηνίας και στις 8 και 10 Απριλίου στην Αθηναϊκή εφημερίδα «ΓΕΝΙΚΗ ΔΗΜΟΠΡΑΣΙΩΝ»

22. Το έγγραφο με αριθμ. πρωτ. 473/22-1-2015 του Τμήματος Τοπογραφικών Εφαρμογών και Χωροταξίας της Διεύθυνσης Πολεοδομίας του Δήμου Καλαμάτας από το οποίο προκύπτει ότι δεν είχε υποβληθεί ένσταση και απεστάλλει στην Υπηρεσία μας ο σχετικός φάκελος.

23. Την με αριθμ. πρωτ. 15141/5620/21-5-2015 εισήγηση Προϊσταμένης Τμήματος Χωρικού Σχεδιασμού προς το ΣΥΠΟΘΑ Π.Ε. Μεσσηνίας η οποία διαβιβάστηκε με συνημμένο σχετικό φάκελο με το υπ' αριθμ. πρωτ. 41389/15078/26-5-2015 έγγραφο του Τμήματος Χωρικού Σχεδιασμού της Διεύθυνσης Περιβάλλοντος και Χωρικού Σχεδιασμού της Περιφέρειας Πελοποννήσου.

24. Την ομόφωνα θετική γνωμοδότηση με αριθμ. θέματος 11 από το υπ' αριθμ. 5/26-6-2015 πρακτικό του ΣΥ.ΠΟ.Θ.Α. Π.Ε. Μεσσηνίας η οποία μας διαβιβάστηκε με το έγγραφο με αριθμ. πρωτ. 89/3-8-2015 του ΣΥ.ΠΟ.Θ.Α. Π.Ε. Μεσσηνίας.

25. Το από Μάρτιο του 2015 τοπογραφικό διάγραμμα κλίμακας 1:200 όπως αυτό συντάχθηκε από τον Διπλ. Πολιτικό Μηχανικό Αριστείδη Μαυρέα και θεωρήθηκε από το Τμήμα Πολεοδομίας -Τοπογραφικών Εφαρμογών και Χωροταξίας της Διεύθυνσης Πολεοδομίας του Δήμου Καλαμάτας και συνοδεύει την παρούσα.

26. Και επειδή: Α. θα πρέπει να προωθηθεί, σε συμμόρφωση της υπ αρ. 148/2012 απόφασης του Τριμελούς Διοικητικού Πρωτοδικείου Καλαμάτας, η άρση απαλλοτρίωσης που επιβλήθηκε με την υπ αρ. πρωτ. οικ

2782/658/20-4-1989 απόφαση Νομάρχη Μεσσηνίας (ΦΕΚ 248Δ΄/27-4-1989) με την οποία εγκρίθηκε η αναθεώρηση του ρυμοτομικού σχεδίου Καλαμάτας και χαρακτηρίστηκε μεταξύ άλλων ρυθμίσεων, ως «χώρος διαμόρφωσης πλατείας» στο ακίνητο των αιτούντων στην παράγραφο 16 της παρούσας

Β. Για την ιδιοκτησία για την οποία γίνεται άρση απαλλοτρίωσης σε εφαρμογή της δικαστικής απόφασης 148/2012 του Τριμελούς Διοικητικού Πρωτοδικείου Καλαμάτας έχει υπολογιστεί επιβολή εισφοράς γης η οποία αντιστοιχεί σε 16,48 τ.μ. τα οποία αποδίδονται για δημιουργία κοινοχρήστου χώρου και απεικονίζονται με κορυφές Β, Β΄, Γ΄, Γ, Β στο από Μάρτιο του 2015 Τοπογραφικό Διάγραμμα κλίμακας 1:200 του Μαυρέα Αριστείδη Πολιτικού Μηχανικού

Γ. Η εν λόγω τροποποίηση μπορεί να θεωρηθεί σημειακή και εντοπισμένη.

Δ. Από τις κανονιστικές διατάξεις της παρούσας δεν προκαλείται δαπάνη σε βάρος του προϋπολογισμού της Περιφέρειας Πελοποννήσου και του Δήμου Καλαμάτας, αποφασίζει:

1.1 Την έγκριση της Τροποποίησης σχεδίου πόλης στα Ο.Τ.233-233α του εγκεκριμένου ρυμοτομικού σχεδίου Καλαμάτας σε συμμόρφωση της 148/2012 απόφασης του Τριμελούς Διοικητικού Πρωτοδικείου Καλαμάτας και συγκεκριμένα:

Την άρση της ρυμοτομικής απαλλοτρίωσης στο ακίνητο με κορυφές Α, Β΄, Β, Γ, Γ, Δ, Ε, Ζ, Α εκτάσεως 164,69 τ.μ., όπως αυτή απεικονίζεται στο από Μάρτιο του 2015 τοπογραφικό διάγραμμα κλίμακας 1:200 το οποίο συντάχθηκε το από τον Μαυρέα Αριστείδη Πολιτικό Μηχανικό ελέγχθηκε και θεωρήθηκε από το τμήμα Πολεοδομικών - Τοπογραφικών Εφαρμογών και Χωροταξίας της Δ/νσης Πολεοδομίας του Δήμου Καλαμάτας, υπογράφεται και συνοδεύει την παρούσα, με αποχαρακτηρισμό τμήματος ιδιοκτησίας των:

α) Κολλιόπουλου Αλεξάνδρου του Ιωάννη, β) Πηνελόπης συζ. Δημ. Τριανταφύλλου το γένος Αναστασίου Ρουμελιώτη, γ) Βασιλικής συζ. Φιλλίπου Τρουποσκιάδου το γένος Αναστασίου Ρουμελιώτη, δ) Αγγελικής Ρουμελιώτη του Φιλλίπου και ε) Μαρίας Καλημέρη χήρα Φίλιππου Ρουμελιώτη, που βρίσκεται στον ΚΧ ανάμεσα στα ΟΤ 233 και 233α. Το γεωτεμάχιο υπό τα στοιχεία Α.Β΄.Γ΄.Δ.Ε.Ζ.Α μετά την κατάργηση του πεζοδρόμου ανατολικά της ιδιοκτησίας, ενσωματώνεται στο Ο.Τ 233 αποχαρακτηρίζεται από ΚΧ και αποδίδεται στους ιδιοκτήτες ως οικοδομήσιμος χώρος εμβαδού 148,21 τ.μ. Το τμήμα της ιδιοκτησίας που περιγράφεται με τις κορυφές Β.Β΄.Γ΄.Γ.Β. εμβαδού 16,48 τ.μ. αποδίδεται από την ιδιοκτησία ως εισφορά, με την ίδια χρήση ως ΚΧ και αποτελεί τμήμα του ΚΧ με ΚΑΕΚ 360881511018 και ΚΑΕΚ 36088ΕΚ00133.


1.2 Για το γεωτεμάχιο με στοιχεία Α.Β΄.Γ΄.Δ.Ε.Ζ.Α θα ισχύουν οι όροι δόμησης που ισχύουν στο Ο.Τ. 233 του Ρυμοτομικού σχεδίου Καλαμάτας

2. Η παρούσα απόφαση ισχύει από τη δημοσίευσή της στην Εφημερίδα της Κυβερνήσεως.

Η απόφαση αυτή να δημοσιευθεί στην Εφημερίδα της Κυβερνήσεως.


Τρίπολη, 28 Σεπτεμβρίου 2015

Ο Περιφερειάρχης
ΠΕΤΡΟΣ ΤΑΤΟΥΛΗΣ

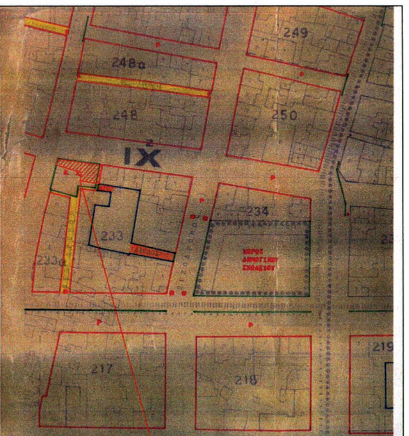


Απόσπασμα Χάρτη - Θέση ιδιοκτησίας

**ΕΘΝΙΚΟ ΤΥΠΟΓΡΑΦΕΙΟ**
Για τεχνικούς λόγους στο σχεδιάγραμμα, από το ηλεκτρονικό αρχείο, έγινε σμίκρυνση κατά ποσοστό 35%

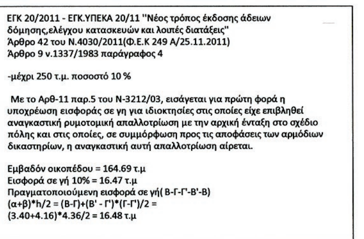


ΕΓΚ 20/2011 - ΕΓΚ.ΥΠΕΚΑ 20/11 ''Νέος τρόπος έκδοσης άδειων δόμησης,ελέγχου κατασκευών και λοιπές διατάξεις''
Άρθρο 42 του Ν.4030/2011(Φ.Ε.Κ 249 Α/25.11.2011)
Άρθρο 9 ν.1337/1983 παράγραφος 4

-μέχρι 250 τ.μ. ποσοστό 10 %

Με το Αρθ-11 παρ.5 του Ν-3212/03, εισάγεται για πρώτη φορά η υποχρέωση εισφοράς σε γη για ιδιοκτησίες στις οποίες είχε επιβληθεί αναγκαστική ρυμοτομική απαλλοτρίωση με την αρχική ένταξη στο σχέδιο πόλης και στις οποίες, σε συμμόρφωση προς τις αποφάσεις των αρμόδιων δικαστηρίων, η αναγκαστική αυτή απαλλοτρίωση αίρεται.

Εμβαδόν οικοπέδου = 164.69 τ.μ
Εισφορά σε γή 10% = 16.47 τ.μ
Πραγματοποιούμενη εισφορά σε γή( Β-Γ-Γ'-Β'-Β)
(α+β)*h/2 = (Β-Γ)+(Β' - Γ')*(Γ-Γ')/2 =
(3.40+4.16)*4.36/2 = 16.48 τ.μ

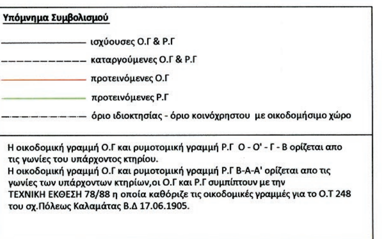

**Υπόμνημα Συμβολισμού**

- ισχύουσες Ο.Γ & Ρ.Γ
- καταργούμενες Ο.Γ & Ρ.Γ
- προτεινόμενες Ο.Γ
- προτεινόμενες Ρ.Γ
- όριο ιδιοκτησίας - όριο κοινόχρηστου με οικοδομήσιμο χώρο

Η οικοδομική γραμμή Ο.Γ και ρυμοτομική γραμμή Ρ.Γ Ο - Ο' - Γ - Β ορίζεται απο τις γωνίες του υπάρχοντος κτηρίου.
Η οικοδομική γραμμή Ο.Γ και ρυμοτομική γραμμή Ρ.Γ Β-Α-Α' ορίζεται απο τις γωνίες των υπάρχοντων κτηρίων,οι Ο.Γ και Ρ.Γ συμπίπτουν με την ΤΕΧΝΙΚΗ ΕΚΘΕΣΗ 78/88 η οποία καθόριζε τις οικοδομικές γραμμές για το Ο.Τ 248 του σχ.Πόλεως Καλαμάτας Β.Δ 17.06.1905.




## ΤΟΠΟΓΡΑΦΙΚΟ ΔΙΑΓΡΑΜΜΑ

| Γεωτεμάχιο , Σημεία:6, Εμβαδόν: 148.21 μ² | | | | | |
|---|---|---|---|---|---|
| Α | Β' | Γ' | Δ | Ε | Ζ |

Συντεταγμένες Ε.Γ.Σ.Α '87:

| Σημείο | Χ(μ) | Υ(μ) |
|---|---|---|
| Α | 332195.62 | 4100389.69 |
| Β' | 332177.91 | 4100392.92 |
| Γ' | 332176.78 | 4100388.92 |
| Δ | 332184.58 | 4100386.03 |
| Ε | 332183.71 | 4100380.84 |
| Ζ | 332193.60 | 4100379.17 |

Πλευρές(μ):

Α - Β' : 18,00 Β' - Γ' : 4,16 Γ'- Δ : 8,32
Δ - Ε : 5,27 Ε - Ζ : 10,04 Ζ - Α : 10,71

2.Όροι Δόμησης :
ΑΝΑΘΕΩΡΗΣΗ ΡΥΜΟΤΟΜΙΚΟΥ ΣΧΕΔΙΟΥ ΠΟΛΕΩΣ ΚΑΛΑΜΑΤΑΣ - ΑΠΟΦΑΣΗ ΝΟΜΑΡΧΗ ΜΕΣΣΗΝΙΑΣ
Α.Π. 2782/658/20.05.89, ΦΕΚ 248/Δ/27.04.89 - Επαναδημοσιεύθηκε στο ΦΕΚ 448/Δ/15.05.92
Τομέας : Ζ ΙΧ
Αρτιότητα : 200,00 τ.μ.
(Κατά παρέκκλιση πριν τις 20.05.1969 : 70,00 τ.μ.)
πριν τις 18.12.1985 : 200,00 τ.μ.)
Συντελεστής Δόμησης :1 ,80
Κάλυψη : 70 %
Ύψος : 12,00 μ.
Πρόσωπο : 10,00 μ.
(Κατά παρέκκλιση πριν τις 20.05.1969: 6,00 τ.μ.)
πριν τις 18.12.1985: 8,00 τ.μ.)

**3.Δήλωση Μηχανικού Ν.651/77**
Ο υπογράφων πολιτικός μηχανικός Μαυρέας Αριστείδης δηλώνω υπεύθυνα ότι το οικόπεδο που φαίνεται στο παρών τοπογραφικό με στοιχεία(Α,Β,Γ,Δ,...,Ζ,Α) συνολικού εμβαδού 148.21 μ², βρίσκεται ΕΝΤΟΣ των ορίων του σχεδίου πόλεως Καλαμάτας στο Ο.Τ 233 - 233α,είναι άρτιο και οικοδομήσιμο κατα παρέκκλιση σύμφωνα με τις κείμενες διατάξεις.

Ο δηλών Μηχανικός
Καλαμάτα 20/08/13
ΑΡΙΣΤΕΙΔΗΣ ΑΝΑΣΤ. ΜΑΥΡΕΑΣ
ΔΙΠΛΩΜ. ΠΟΛΙΤΙΚΟΣ ΜΗΧΑΝΙΚΟΣ
ΑΡΙΣΤΕΙΔΟΥ 8 - ΚΑΛΑΜΑΤΑ
ΑΦΜ: 101832690 ΔΟΥ ΚΑΛΑΜΑΤΑΣ

**4.Δήλωση ιδιοκτήτη υποδείξης ορίων ( παράγραφο 7 του άρθρου 5 Π/δ 8/7/93 Φ.Ε.Κ 7958/13-7-93 )**
Οι υπογράφωντες ιδιοκτήτες του οικοπέδου α)Αλέξανδρος Κολλιόπουλος,β)Πηνελόπη συζύγου Δημητρίου Τριανταφύλλου,το γένος Ανασασίου Ρουμελιώτη,γ)Βασιλική συζύγου Φιλίππου Τρουποσκιάδου,το γένος Αναστασίου Ρουμελιώτη,δ)Αγγελική Ρουμελιώτη του Φιλίππου,ε)Μαρία Καλημέρη,δηλώνω υπεύθυνα οτι το οικοπέδο που φαίνεται στο παρών τοπογραφικό διάγραμμα έχει τα ορθά όρια.

Ο δηλών Ιδιοκτήτης
Καλαμάτα 03/12/12

**Εργοδότης :**
α)Αλέξανδρος Κολλιόπουλος,β)Πηνελόπη Τριανταφύλλου
γ)Βασιλική Τρουποσκιάδου,δ)Αγγελική Ρουμελιώτη
ε)Μαρία Καλημέρη

Συνοδεύει την με αριθ. πρωτ. 15141/5620/21-5-15
Εισήγηση της Προϊσταμένης Τμήματος Χωρικού Σχεδιασμού Περιφέρειας Πελοποννήσου
ΤΡΙΠΟΛΗ 21-5-2015
Η ΠΡΟΪΣΤΑΜΕΝΗ

**Έργο:**
Τροποποίηση Ρυμοτομικού Σχεδίου Πόλεως Καλαμάτας στα ο.τ 233 - 233α
Εντός Σχεδίου Πόλεως Καλαμάτας - Οδός Φαρών και Ρουμελιώτη

**Θέμα:**
'Αρση απαλλοτρίωσης χαρακτηρισμένου κοινόχρηστου χώρου κατ'εφαρμογή του άρθρου 32 του Ν.4067/9-4-2012 (ΦΕΚ 79/9-4-2012) κατ'εκτ'ελεση της δικαστικης απόφασης του τριμελούς διοικητικού πρωτοδικείου Καλαμάτας με αριθμό 148/2012 την 30-04-2012

**Μελετητής:**
ΑΡΙΣΤΕΙΔΗΣ ΑΝ. ΜΑΥΡΕΑΣ
ΠΟΛΙΤΙΚΟΣ ΜΗΧΑΝΙΚΟΣ

Σφραγίδα-Υπογραφή:
ΑΡΙΣΤΕΙΔΗΣ ΑΝΑΣΤ. ΜΑΥΡΕΑΣ
ΔΙΠΛΩΜΑΤΟΥΧΟΣ ΠΟΛΙΤΙΚΟΣ ΜΗΧΑΝΙΚΟΣ - ΔΟΜΟΣΤΑΤΙΚΟΣ
ΠΑΝΕΠΙΣΤΗΜΙΟΥ ΛΙΒΕΡΠΟΥΛ
ΜΕΛΟΣ Τ.Ε.Ε. ΑΡ. ΜΗΤΡΩΟΥ 126910

**Κλίμακα:** 1 : 200

**Χρόνος μελέτης:** ΜΑΡΤΙΟΣ 2015

ΣΥΝΟΔΕΥΕΙ ΤΗΝ ΥΠ' ΑΡΙΘΜ. ΠΡΩΤ. 104535/39146/28-9-2015
ΑΠΟΦΑΣΗ ΠΕΡΙΦΕΡΕΙΑΡΧΗ ΠΕΛΟΠΟΝΝΗΣΟΥ

- Θεωρημένο ως προς την αποτύπωση και εφαρμογή της ισχύουσας ρυμοτομίας

ΔΗΜΟΣ ΚΑΛΑΜΑΤΑΣ
Δ/ΝΣΗ ΠΟΛΕΟΔΟΜΙΑΣ
ΤΜΗΜΑ ΠΟΛΕΟΔΟΜΙΚΩΝ
ΤΟΠ/ΚΩΝ ΕΦΑΡ/ΓΩΝ & ΧΩΡΟΤΑΞΙΑΣ
Αριθ. Πρωτ. 1419/15
Το παρόν συνοδεύει ταυτάριθμο έγγραφό μας
Ο Ελέγξας Η Προϊσταμένη ΘΕΩΡΗΘΗΚΕ
13-3-15
Καλαμάτα 18/3/15
Η ΔΙΕΥΘ/ΝΤΡΙΑ
ΠΑΝ. ΚΟΥΡΑΚΛΗ
ΤΟΠΟΓΡΑΦΟΣ ΜΗΧΑΝΙΚΟΣ

ΤΡΙΠΟΛΗ 22-9-2015
Η ΠΡΟΪΣΤΑΜΕΝΗ
ΤΜΗΜΑΤΟΣ ΧΩΡΙΚΟΥ ΣΧΕΔΙΑΣΜΟΥ
ΠΕΡΙΦΕΡΕΙΑΣ ΠΕΛΟΠΟΝΝΗΣΟΥ
ΑΓΡ. ΤΟΠ. ΜΗΧ/ΚΟΣ Γ.Β.

Ο ΠΕΡΙΦΕΡΕΙΑΡΧΗΣ ΠΕΛΟΠΟΝΝΗΣΟΥ
ΠΕΤΡΟΣ ΤΑΤΟΥΛΗΣ

ΣΥ.ΠΟ.Θ.Α. Π.Ε. ΜΕΣΣΗΝΙΑΣ
Αρ. Πρωτ.: 89/15
Συνεδρίαση της 26/6/15
Πρακτικό 5 Θέμα 11ο
Η Αντιπρόεδρος
ΕΛΕΝΗ ΚΟΥΖΗ
ΑΡΧΙΤΕΚΤΩΝ ΜΗΧΑΝΙΚΟΣ
ΠΕ2 με Β'

Θεωρείται ως προς το ισχύον Ρ.Σ.Π. και τους όρους δόμησης

# ΕΘΝΙΚΟ ΤΥΠΟΓΡΑΦΕΙΟ

## ΕΦΗΜΕΡΙΣ ΤΗΣ ΚΥΒΕΡΝΗΣΕΩΣ

### ΤΙΜΗ ΠΩΛΗΣΗΣ ΦΥΛΛΩΝ ΤΗΣ ΕΦΗΜΕΡΙΔΑΣ ΤΗΣ ΚΥΒΕΡΝΗΣΕΩΣ

**Σε έντυπη μορφή:**

- Για τα Φ.Ε.Κ. από 1 έως 16 σελίδες σε 1 € προσαυξανόμενη κατά 0,20 € για κάθε επιπλέον οκτασέλιδο ή μέρος αυτού.
- Για τα φωτοαντίγραφα Φ.Ε.Κ. σε 0,15 € ανά σελίδα.

**Σε μορφή DVD/CD:**

| Τεύχος | Ετήσια έκδοση | Τριμηνιαία έκδοση | Μηνιαία έκδοση |
|---|---|---|---|
| **Α΄** | 150 € | 40 € | 15 € |
| **Β΄** | 300 € | 80 € | 30 € |
| **Γ΄** | 50 € | - | - |
| **Υ.Ο.Δ.Δ.** | 50 € | - | - |
| **Δ΄** | 110 € | 30 € | - |

| Τεύχος | Ετήσια έκδοση | Τριμηνιαία έκδοση | Μηνιαία έκδοση |
|---|---|---|---|
| **Α.Α.Π.** | 110 € | 30 € | - |
| **Ε.Β.Ι.** | 100 € | - | - |
| **Α.Ε.Δ.** | 5 € | - | - |
| **Δ.Δ.Σ.** | 200 € | - | 20 € |
| **Α.Ε.-Ε.Π.Ε.** | - | - | 100 € |

- Η τιμή πώλησης μεμονωμένων Φ.Ε.Κ. σε μορφή cd-rom από εκείνα που διατίθενται σε ψηφιακή μορφή και μέχρι 100 σελίδες, σε 5 € προσαυξανόμενη κατά 1 € ανά 50 σελίδες.

### ΕΤΗΣΙΕΣ ΣΥΝΔΡΟΜΕΣ Φ.Ε.Κ.

| Τεύχος | Έντυπη μορφή |
|---|---|
| **Α΄** | 225 € |
| **Β΄** | 320 € |
| **Γ΄** | 65 € |
| **Υ.Ο.Δ.Δ.** | 65 € |

| Τεύχος | Έντυπη μορφή |
|---|---|
| **Δ΄** | 160 € |
| **Α.Α.Π.** | 160 € |
| **Ε.Β.Ι.** | 65 € |
| **Α.Ε.Δ.** | 10 € |

| Τεύχος | Έντυπη μορφή |
|---|---|
| **Α.Ε.-Ε.Π.Ε.** | 2.250 € |
| **Δ.Δ.Σ.** | 225 € |
| **Α.Σ.Ε.Π.** | 70 € |
| **Ο.Π.Κ.** | - |

- Το τεύχος Α.Σ.Ε.Π. (έντυπη μορφή) θα αποστέλλεται σε συνδρομητές ταχυδρομικά, με την επιβάρυνση των 70 €, ποσό το οποίο αφορά τα ταχυδρομικά έξοδα.

- Η καταβολή γίνεται σε όλες τις Δημόσιες Οικονομικές Υπηρεσίες (Δ.Ο.Υ.). Το πρωτότυπο διπλότυπο (έγγραφο αριθμ. πρωτ. 9067/28.2.2005 2η Υπηρεσία Επιτρόπου Ελεγκτικού Συνεδρίου) με φροντίδα των ενδιαφερομένων, πρέπει να αποστέλλεται ή να κατατίθεται στο Εθνικό Τυπογραφείο (Καποδιστρίου 34, Τ.Κ. 104 32 Αθήνα).
- Σημειώνεται ότι φωτοαντίγραφα διπλοτύπων, ταχυδρομικές Επιταγές για την εξόφληση της συνδρομής, δεν γίνονται δεκτά και θα επιστρέφονται.
- Οι οργανισμοί τοπικής αυτοδιοίκησης, τα νομικά πρόσωπα δημοσίου δικαίου, τα μέλη της Ένωσης Ιδιοκτητών Ημερησίου Τύπου Αθηνών και Επαρχίας, οι τηλεοπτικοί και ραδιοφωνικοί σταθμοί, η Ε.Σ.Η.Ε.Α, τα τριτοβάθμια συνδικαλιστικά όργανα και οι τριτοβάθμιες επαγγελματικές ενώσεις δικαιούνται έκπτωσης πενήντα τοις εκατό (50%) επί της ετήσιας συνδρομής.
- Το ποσό υπέρ ΤΑ.Π.Ε.Τ. (5% επί του ποσού συνδρομής), καταβάλλεται ολόκληρο (Κ.Α.Ε. 3512) και υπολογίζεται πριν την έκπτωση.
- Στην Ταχυδρομική συνδρομή του τεύχους Α.Σ.Ε.Π. δεν γίνεται έκπτωση.

**Πληροφορίες για δημοσιεύματα που καταχωρίζονται στα Φ.Ε.Κ. στο τηλ.: 210 5279000.**
**Φωτοαντίγραφα παλαιών Φ.Ε.Κ.: τηλ.: 210 8220885.**

**Τα φύλλα όλων των τευχών της Εφημερίδας της Κυβερνήσεως διατίθενται δωρεάν σε ηλεκτρονική μορφή από την ιστοσελίδα του Εθνικού Τυπογραφείου (www.et.gr)**

**Ηλεκτρονική Διεύθυνση: http://www.et.gr - e-mail: webmaster.et@et.gr**

**ΟΙ ΥΠΗΡΕΣΙΕΣ ΕΞΥΠΗΡΕΤΗΣΗΣ ΠΟΛΙΤΩΝ ΛΕΙΤΟΥΡΓΟΥΝ ΚΑΘΗΜΕΡΙΝΑ ΑΠΟ 08:00 ΜΕΧΡΙ 13:30**




**ΑΠΟ ΤΟ ΕΘΝΙΚΟ ΤΥΠΟΓΡΑΦΕΙΟ**
ΚΑΠΟΔΙΣΤΡΙΟΥ 34 * ΑΘΗΝΑ 104 32 * ΤΗΛ. 210 52 79 000 * FAX 210 52 21 004